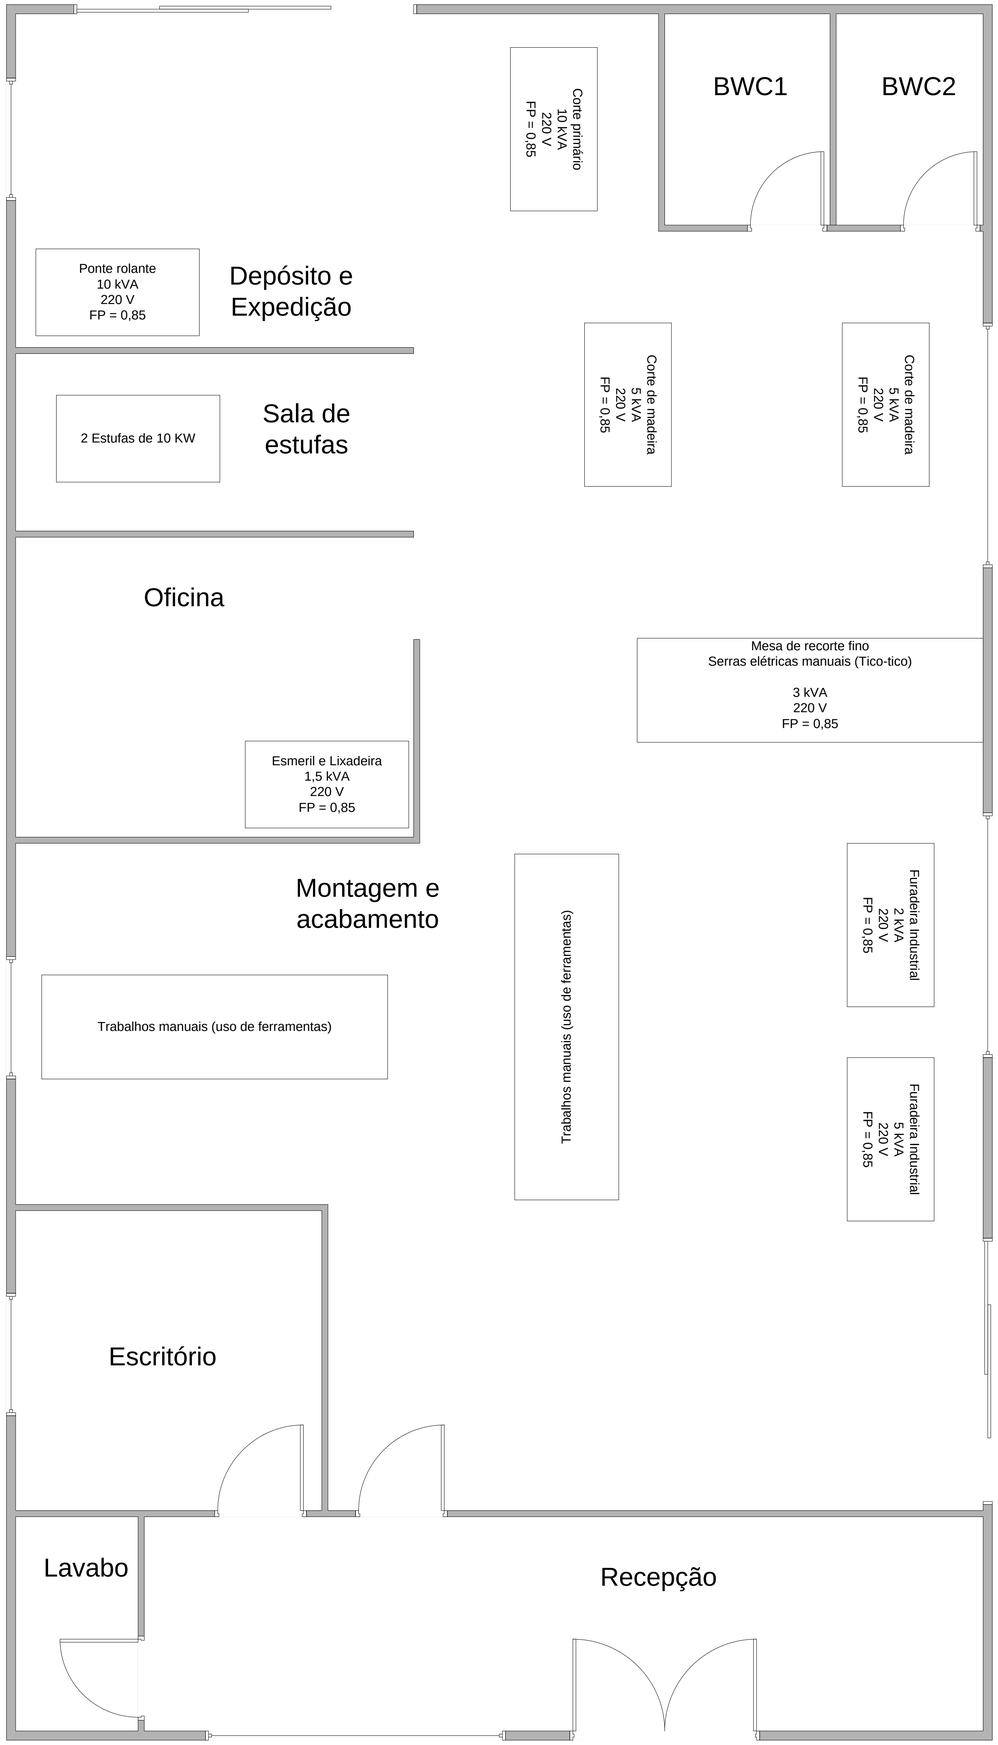

Parede Cinza
Teto de Telhas de Zinco
Piso escuro
Pé direito – 5 m
Largura do prédio – 15,8 m
Comprimento – 28,05 m