


PLANTA SUB-SOLO

ESCALA - 1:100 - PD-VANIEL

ÁREA = 804,30m²

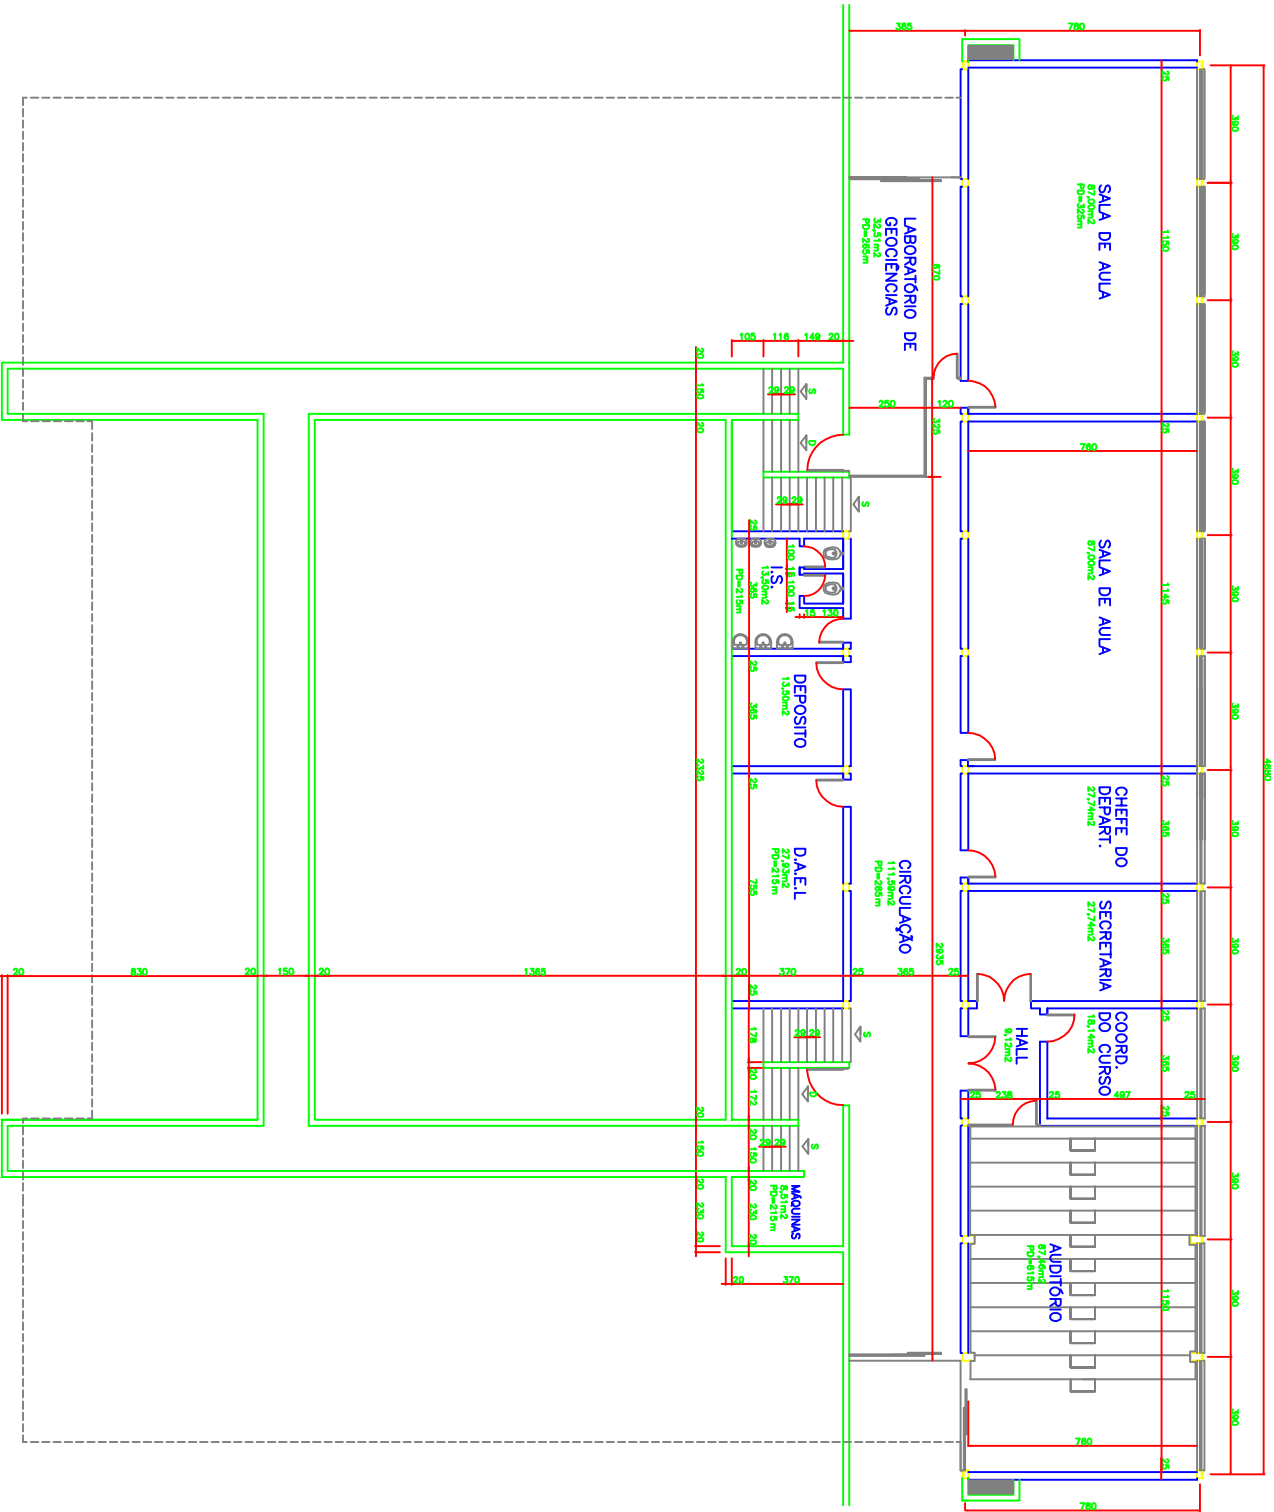

MINISTÉRIO DA EDUCAÇÃO E DO DESPORTO			
UNIVERSIDADE FEDERAL DO PARANÁ			
PREFEITURA DA CIDADE UNIVERSITÁRIA			
OBRA :	EDIFÍCIO DE ELETRICIDADE		
LOCAL :	CENTRO POLITÉCNICO - JARDIM DAS AMÉRICAS - CAMPUS III		
SERIE :	TECNOLOGIA - DEPTO. DE ELETRICIDADE		
REPRESENTAÇÃO :	PLANTA SUB-SOLO		
(ANULAÇÃO)		PROJETO : 02 / 03	PROJETO : 02 / 03
